

Bebauungsplan "Freiflächen-Photovoltaikanlage In den drei Gemeinden" - Ortsgemeinde Bell

Legende

Planungsrechtliche Festsetzungen nach PlanV 90

Art der baulichen Nutzung
§ 9 Abs. 1 Nr. 1 BauGB, § 11 BauNVO

SO Sonstiges Sondergebiet mit Zweckbestimmung "Photovoltaik"
§ 11 BauNVO

Maß der baulichen Nutzung
§ 9 Abs. 1 Nr. 1 BauGB, §§ 16 bis 21a BauNVO

0,8 Grundflächenzahl (GRZ)
4,5 m Höhe baulicher Anlagen über anstehendes Gelände
§ 9 Abs. 1 Nr. 1 BauGB, § 16 BauNVO

Überbaubare Grundstücksfläche
§ 9 Abs. 1 Nr. 2 BauGB, § 23 BauNVO

Baugrenze
§ 9 Abs. 1 Nr. 2 BauGB, § 23 BauNVO

Verkehrsflächen
§ 9 Abs. 1 Nr. 4 und 11 BauGB

Verkehrsfläche besonderer Zweckbestimmung "Wirtschaftsweg"
§ 9 Abs. 1 Nr. 11 BauGB

Planungen, Nutzungsregelungen, Maßnahmen und Flächen für Maßnahmen zum Schutz zur Pflege und zur Entwicklung von Natur und Landschaft
§ 9 Abs. 1 Nr. 20, 25 lit. a und 25 lit. b BauGB

M1 Nummerierung der Maßnahmen
§ 9 Abs. 1 Nr. 20 BauGB

M2 Baum zum Erhalt
§ 9 Abs. 1 Nr. 25 lit. b BauGB

Umgrenzung von Flächen mit Bindungen für Bepflanzungen und für die Erhaltung von Bäumen, Sträuchern und sonstigen Bepflanzungen sowie von Gewässern
§ 9 Abs. 1 Nr. 25 lit. b BauGB

Sonstige Planzeichen
§ 9 Abs. 1 und 7 BauGB

Grenze des räumlichen Geltungsbereichs des Bebauungsplans
§ 9 Abs. 7 BauGB

Nachrichtliche Übernahme:
§ 9 Abs. 8 BauGB

Abstandslinie zur Fahrbahnkante

Fahrbahnkante

Abstandslinie zum Waldrand / Rand der Gehölzstruktur

Waldrand / Rand der Gehölzstruktur

Nutzungsschablone

Art der baulichen Nutzung

GRZ Höhe baulicher Anlage

GRZ

Höhe baulicher Anlage

GRZ

Höhe baulicher Anlage

GRZ

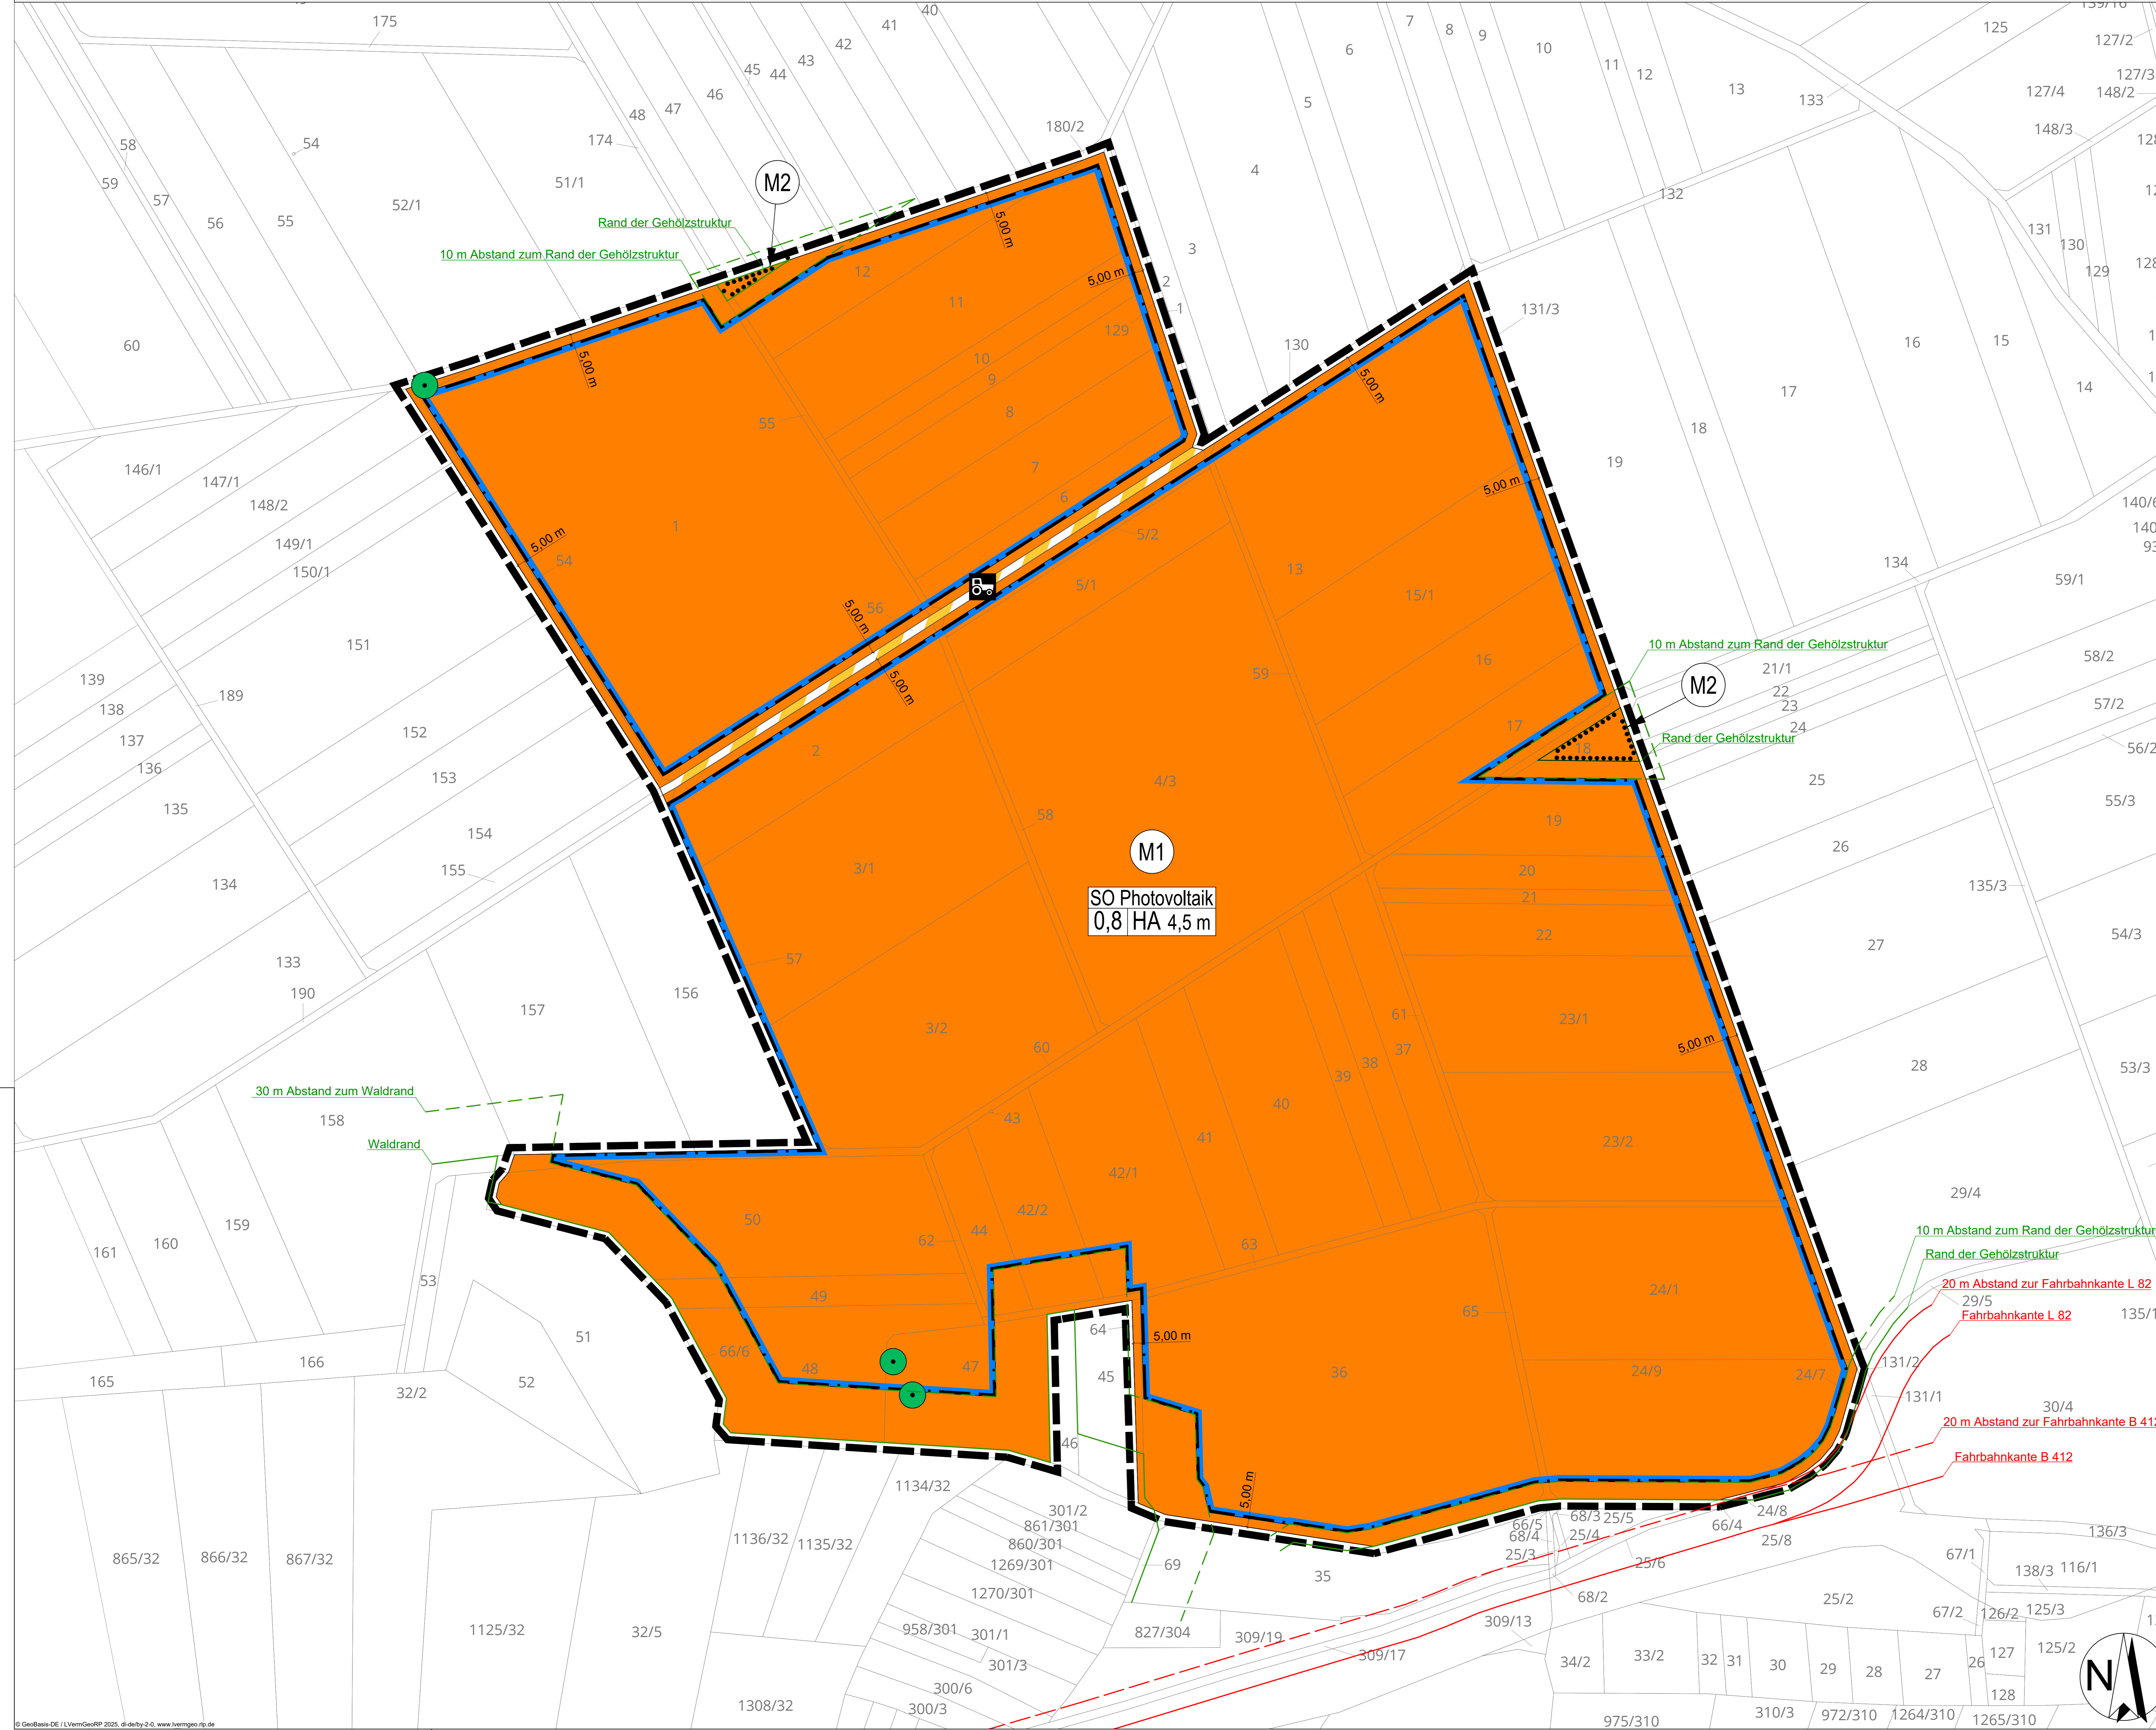

Übersichtskarte

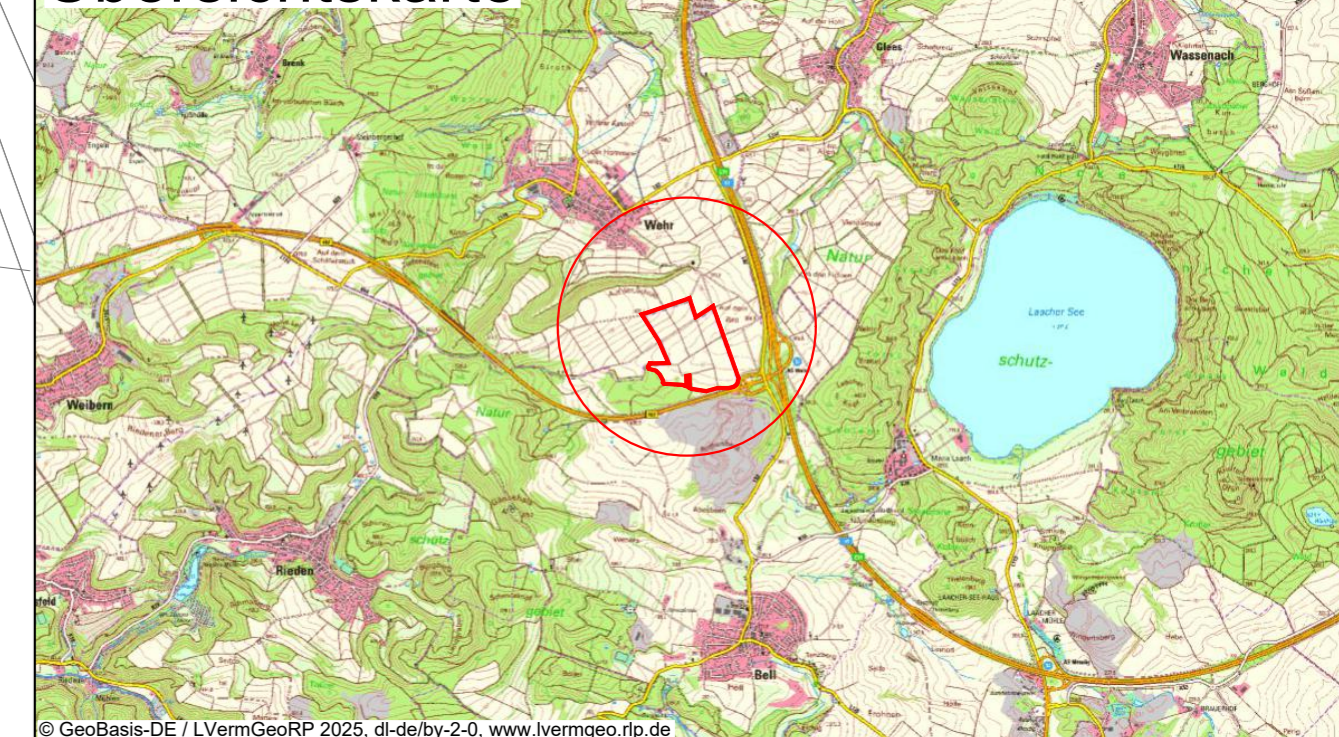

Bebauungsplan "Freiflächen-Photovoltaikanlage In den drei Gemeinden"

Vorentwurf

Ortsgemeinde Bell

Bearbeitet: ans	Zeichnung: pki	Maßstab: 1:1.250 / A0	Blatt: 1	Datum: 21.08.2025
-----------------	----------------	-----------------------	----------	-------------------

Enviro-Plan GmbH
Hauptstraße 34, 55571 Odenheim
Tel: 06755 2008-0 Fax: -750
E-Mail: info@enviro-plan.de
Internet: www.enviro-plan.de